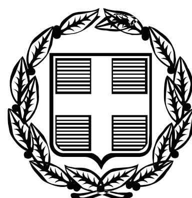


ΕΦΗΜΕΡΙΣ ΤΗΣ ΚΥΒΕΡΝΗΣΕΩΣ

ΤΗΣ ΕΛΛΗΝΙΚΗΣ ΔΗΜΟΚΡΑΤΙΑΣ

ΤΕΥΧΟΣ ΤΕΤΑΡΤΟ **Αρ. Φύλλου 150**

16 Απριλίου 2007

ΑΠΟΦΑΣΕΙΣ

Αριθμ. 5221

Καθορισμός και επανακαθορισμός ορίων αιγιαλού και παραλίας στις Περιοχές Παπαδιοκαμπο - Όρμο Φανερωμένης - Πλατάνι Δ/Δ Σκοπής του Δήμου Σητείας.

Ο ΓΕΝΙΚΟΣ ΓΡΑΜΜΑΤΕΑΣ ΠΕΡΙΦΕΡΕΙΑΣ ΚΡΗΤΗΣ

Έχοντας υπόψη:

1. Τις διατάξεις των άρθρων 1, 3, 4 και 5 του ν. 2971/2001 (Φ.Ε.Κ. 285/Α/19.12.2001), «περί αιγιαλού και παραλίας».

2. Τις διατάξεις του άρθρου 2 του ν.δ. 439/1970, «περί συμπληρώσεως των διατάξεων περί αιγιαλού».

3. Τις διατάξεις του άρθρου 5 του ν. 3200/1955, «περί διοικητικής αποκέντρωσης», όπως αυτές τροποποιήθηκαν, συμπληρώθηκαν και ισχύουν σήμερα, με τα ν.δ. 532/1970, β.δ.

704/1970, β.δ. 705/1970, β.δ. 192/1972, π.δ. 71/1984, π.δ. 347/1986, ν. 2026/1992 και π.δ. 97/1993.

4. Τις διατάξεις των παραγρ. 2 και 6 του άρθρου 1 του ν. 2503/1997 (ΦΕΚ107 τ. Α΄) «Διοίκηση, Οργάνωση Στελέχωση της Περιφέρειας, Ρύθμιση θεμάτων για την Τοπική Αυτοδιοίκηση & άλλες διατάξεις».

5. Την υπ'αριθμ. 1063649/790/Α0006/8,8,2004 (ΦΕΚ 985 τ. Β΄) απόφαση του Υπουργού Οικονομίας & Οικονομικών περί «καταγραφής διοικητικής κωδικοποίησης» των αρμοδιοτήτων που περιέρχονται στους Γενικούς Γραμματείς Περιφερειών κατά τις διατ. του άρθρου 46 § 21 του ν. 3220/2004 (Φ.Ε.Κ. 15/Α/28.1.2004).

6. Την υπ' αριθμ. 37930/Δ10Ε/1264/14.10.2005 (ΦΕΚ 1432/2005 τ.Β΄) κοινή υπουργική απόφαση του Πρωθυπουργού και του Υπουργού Οικονομίας και Οικονομικών για τον καθορισμό των αρμοδιοτήτων των Υφυπουργών Οικονομίας και Οικονομικών, όπως τροποποιήθηκε με την υπ' αριθμ. 5733/ΔΙΟΕ/179/9.2.2006 (ΦΕΚ 204/13.2.2006,τ. Β΄) όμοια.

7. Την από 29.9.2005 αίτηση του Αχλιαδιανάκη Γεωργίου, που ζητά τον καθορισμό και τον επανακαθορισμό των οριογραμμών αιγιαλού και παραλίας στις περιοχές Παπαδιοκαμπος, όρμος Φανερωμένης, Πλατάνι Δ/Δ Σκοπής του Δήμου Σητείας.

8. Τα τοπογραφικά διαγράμματα όπως φαίνονται σε τρεις (3) πινακίδες, σε κλίμακα 1/1000, που συνέταξαν οι Βασιλειάδης Ελευθέριος Τοπογράφος ΑΤΟ και Μανιαδάκης Κων/νος Πολιτικός Μηχανικό, τον Ιούνιο 2005, που έλεγξε η Βασαρμίδου Ερωφίλη, Τοπογράφος Μηχανικός της Κτηματικής Υπηρεσίας Λασιθίου την 3.2.2006 και θεώρησε η Χριστοφίδη Μαρία, αναπλ. προϊσταμένη της Κτηματικής Υπηρεσίας Λασιθίου την 3.2.2006.

9. Την υπ' αριθμ. 1004951/642/Β0010/26.2.2002 απόφαση του Υπουργού Οικονομίας και Οικονομικών που δημοσιεύτηκε στο Φ.Ε.Κ. 227/21.3.2002 τευχ. Δ΄, με την οποία καθορίστηκαν οι γραμμές αιγιαλού και παραλίας στην περιοχή Όρμος Φανερωμένης.

10. Την από 3.2.2006 έκθεση της επιτροπής καθορισμού και επανακαθορισμού των ορίων αιγιαλού και παραλίας στις παραπάνω περιοχές

11. Το υπ' αριθμ. Φ 544.5/1173/06 Σ 5939/1.12.2006 έγγραφο του Γενικού Επιτελείου Ναυτικού, το οποίο συμφωνεί με τις οριογραμμές του αιγιαλού και της παραλίας, όπως τις έχει προτείνει η αρμόδια επιτροπή εκτός του τμήματος από την κορυφή 31 έως την κορυφή 34.

12. Την βεβαίωση της Προϊσταμένης της Κτηματικής Υπηρεσίας ότι τηρήθηκαν οι διορθώσεις που πρότεινε το Γ.Ε.Ν. με το προηγούμενο έγγραφο του, αποφασίζουμε:

Επικυρώνουμε την από 3.2.2006 έκθεση της κατά το άρθρο 3 του ν. 2971/2001 αρμόδιας επιτροπής περί χάραξης των ορίων του αιγιαλού, παραλίας στις περιοχές Παπαδιοκαμπο - Όρμο Φανερωμένης - Πλατάνι Δ/Δ Σκοπής του Δήμου Σητείας και τα από Ιούνιο 2005 τοπογραφικά διαγράμματα όπως φαίνονται σε τρεις (3) πινακίδες, σε κλίμακας 1/1000, που συνέταξαν οι Βασιλειάδης Ελευθέριος Τοπογράφος ΑΤΟ και Μανιαδάκης Κων/νος Πολιτικός Μηχανικός, που έλεγξε η Βασαρμίδου Ερωφίλη, Τοπογράφος Μηχανικός της Κτηματικής Υπηρεσίας Λασιθίου την 3.2.2006 και θεώρησε η Χριστοφίδη Μαρία, αναπλ. προϊσταμένη της Κτηματικής Υπηρεσίας Λασιθίου την 3.2.2006.

Καθορίζουμε τις οριογραμμές αιγιαλού, παραλίας & την ζώνη παράλιας ως εξής:

Γραμμή αιγιαλού με κόκκινη συνεχή πολυγωνική γραμμή όπως ορίζεται από τα σημεία

1-2-3-4-5-6-7-8- .... -18-19-20-21 (ΠΙΝ 1)

1-2-3-4-5-6-7-8- .... -55-56-57 (ΠΙΝ 2)

58-59-60-61-62-63-64-65 (ΠΙΝ 3)

Γραμμή παραλίας με κίτρινη συνεχή πολυγωνική γραμμή όπως ορίζεται από τα σημεία

1'-2'-3'-4'-5'- .... 19'-20'-21' (ΠΙΝ. 1)

1'-2'-3'-4'-5'- .... 55'-56'-57' (ΠΙΝ. 2)

58'-59'-60'-61'-62'-63'-64'-65' (ΠΙΝ 3)

Ζώνη παραλίας πλάτους 10,0μ. για την εξυπηρέτηση των σκοπών της παρ.2 του αρθ. 1 του ν. 2971/2001.

Επανακαθορίζουμε τις οριογραμμές αιγιαλού, παραλίας και την ζώνη παράλιας ως εξής:

Γραμμή αιγιαλού με κόκκινη συνεχή πολυγωνική γραμμή όπως ορίζεται από τα σημεία 21-22-23-24-25-6.

Γραμμή παραλίας με κίτρινη συνεχή πολυγωνική γραμμή όπως ορίζεται από τα σημεία 21'-22'-23'-24'-25'-6'.

Ζώνη παραλίας πλάτους 10,0 μ. για την εξυπηρέτηση των σκοπών της παρ.2 του αρθρ.1 του ν. 2971/2001. Δεν υπάρχει παλαιός αιγιαλός.

Η απόφαση αυτή, μαζί με την έκθεση της επιτροπής και το τοπογραφικό διάγραμμα να δημοσιευθούν στην Εφημερίδα της Κυβερνήσεως.

Ηράκλειο, 14 Μαρτίου 2007

Ο Γενικός Γραμματέας Περιφέρειας
ΣΕΡΑΦΕΙΜ ΤΣΟΚΑΣ

ΕΚΘΕΣΗ
καθορισμού και επανακαθορισμού ορίων αιγιαλού και παραλίας στις περιοχές Παπαδιόκαμπο - Όρμο Φανερωμένης - Πλατάνι Δ/Δ Σκοπης του Δήμου Σητείας

Στον Άγιο Νικόλαο, σήμερα την 12.6.2006 οι παρακάτω:

Χριστοφίδη Μαρία, αναπλ. προϊσταμένη της Κτηματικής Υπηρεσίας Λασιθίου

Παυλίδης Ευάγγελος, Δ/ντης της Δ/νσης Πολεοδομίας της Νομ/κής Αυτ/σης Λασιθίου

Σπυριδάκης Μιχαήλ, Υπ/λιμενάρχης Υπολιμεναρχείου Σητείας

Βασαρμίδου Ερωφίλη, Τοπογράφος Μηχανικός της Κτηματικής Υπηρεσίας Λασιθίου

Μαυράκης Εμμανουήλ, Δ/ντης της ΔΙ.ΠΕ.ΧΩ. της Περιφέρειας Κρήτης, ο οποίος δεν προσήλθε, αν και προσκλήθηκε, που αποτελούμε την επιτροπή καθορισμού ορίων αιγιαλού και παραλίας, όπως προβλέπεται από το άρθρο 3 του ν. 2971/2001, που συγκροτήθηκε με την υπ' αριθμ. 4665/28.2.2005 απόφαση του Γενικού Γραμματέα Περιφέρειας Κρήτης, μετά την από 3.2.2006 επί τόπου αυτοψία στις περιοχές Παπαδιόκαμπος, Όρμος Φανερωμένης και Πλατάνι του Δ/Δ Σκοπής του Δ. Σητείας και αφού λάβαμε υπόψη:

1. Την από 29.9.2005 αίτηση του Αχλιαδιανάκη Γεώργιου, που ζητά τον καθορισμό και τον επανακαθορισμό των οριογραμμών αιγιαλού και παραλίας στις περιοχές Παπαδιόκαμπος, Όρμος Φανερωμένης, Πλατάνι Δ/Δ Σκοπης του Δήμου Σητείας.

2. Τις σχετικές διατάξεις του ν. 2971/2001 «περί αιγιαλού, παραλίας και άλλες διατάξεις».

3. Την υπ' αριθμ. 1004951/642/Β0010/26.2.2002 απόφαση του Υπουργού Οικονομίας και Οικονομικών που δημοσιεύτηκε στο Φ.Ε.Κ. 227/21.3.2002 τευχ. Δ1, με την οποία καθορίστηκαν οι γραμμές αιγιαλού και παραλίας στην περιοχή Όρμος Φανερωμένης.

4. Το υπ' αριθμ. 24826/2.6.2006/7.6.2006 έγγραφο του τμήματος Πολεοδομίας Σητείας, για την κατάσταση του κτίσματος στην ζώνη παραλίας.

5. Τα τοπογραφικά διαγράμματα όπως φαίνονται σε τρεις (3) πινακίδες, σε κλίμακας 1/1000, που σύνταξαν οι Βασιλειάδης Ελευθέριος Τοπογράφος ΑΤΟ και Μανιαδάκης Κων/νος Πολιτικός Μηχανικός τον Ιούνιο 2005, που έλεγξε η Βασαρμίδη Ερωφίλη, Τοπογράφος Μηχανικός της Κτηματικής Υπηρεσίας Λασιθίου την 3.2.2006 και θεώρησε η Χριστοφίδη Μαρία, αναπλ. προϊσταμένη της Κτηματικής Υπηρεσίας Λασιθίου την 3.2.2006.

6. Τα στοιχεία καθορισμού αιγιαλού και παραλίας που προβλέπονται από το άρθρο 9 του ν. 2971/2001 και ειδικότερα:

α. Τη γεωμορφολογία του εδάφους για την οποία αναλυτικά αναφέρεται ότι:

1. Η μορφολογία της ακτής συνίσταται από τον συνδυασμό των παρακάτω:

● Βραχώδη πρανή με απότομες κλίσεις και ύφη στέψης που κυμαίνονται
από 10,0μ. έως 35,00μ. (ΠΙΝ.1)
από 2,32μ έως 46,49μ (ΠΙΝ.2)

● Χαλαρά ιζήματα (άμμος-κροκάλες) που έχουν προκύψει από την αποσάθρωση- διάβρωση των μητρικών πετρωμάτων της ακτής από κορυφή 8 έως τη κορυφή 10 και από κορυφή 14 έως τη κορυφή 16 της προτεινόμενης γραμμής αιγιαλού. (ΠΙΝ.1) από κορυφή 59 έως τη κορυφή 65 της προτεινόμενης γραμμής αιγιαλού. (ΠΙΝ.3).

● Εκβολές ρυακιου στις κορυφές 10 και 15, της προτεινόμενης γραμμής αιγιαλού (ΠΙΝ.1) στη κορυφή 9, της προτεινόμενης γραμμής αιγιαλού (ΠΙΝ.3)

2. Της ακτής συνέχονται εκτάσεις που συνδυάζουν τα παρακάτω:

● Πεδινές με έδαφος αμμώδες έως ημιβραχώδες, εκτός οικισμού με αραιή δόμηση και με χρήση γεωργική και κατοικίας από κορυφή 59 έως τη κορυφή 65 της προτεινόμενης γραμμής αιγιαλού. (ΠΙΝ.3)

● Λοφώδεις με έδαφος βραχώδες έως ημιβραχωδες, εκτός οικισμού μη δομημένες και με χρήση γεωργική και κατοικίας από κορυφή 1 έως κορυφή 22 (ΠΙΝ.1) και από από κορυφή 1 έως κορυφή 58 (ΠΝ.2) της προτεινόμενης γραμμής αιγιαλού.

3. Τα φυσικό όριο βλάστησης συνίσταται από:

α. Χαμηλή ποώδη φυσική βλάστηση (αγριόχορτα), θαμνώδη φυσική βλάστηση (σχίνα, καλαμιές) και δενδρώδη φυσική βλάστηση (αλμυρίκια, πλατάνια).

β. Το γεγονός ότι στη περιοχή υπάρχουν παράκτιοι πόροι. Εκτείνονται από την κορυφή 15 έως τη κορυφή 16 της προτεινόμενης γραμμής αιγιαλού (ΠΙΝ.1) και μέχρι βάθους 45,0μ. προς τη ξηρά και συνίσταται από συστάδα από πλατάνια και από πηγή υδάτων που δεν επηρεάζει την μορφολογία του αιγιαλού.

γ. Τα πορίσματα από την εκτίμηση των μετεωρολογικών στοιχείων της περιοχής, ήτοι το γεγονός ότι η περιοχή προσβάλλεται συνήθως από ανέμους μέτριας έντασης έως 7Β, βορείων διευθύνσεων γιατί είναι προστατευμένη αφού βρίσκεται μέσα σε υπήνεμο όρμο (όρμος Φανερωμένης).

δ. Τη μορφολογία του πυθμένα ο οποίος συνίσταται από βραχώδη ανώμαλη σύσταση με ξέρες κοντά στην ακτή και η επίδραση του κύματος στην ακτή είναι μικρή.

ε. Τον τομέα ανάπτυξης κυματισμού σε σχέση με το μέτωπο της ακτής, ότι δηλαδή πρόκειται για ακτή με μικρό ανάπτυγμα πελάγους, αφού βρίσκεται εντός του Όρμου Φανερωμένης.

στ. Την μη ύπαρξη τεχνικών έργων στη περιοχή.

ζ. Την μη ύπαρξη εγκεκριμένων χωροταξικών κατευθύνσεων και χρήσεων γης που επηρεάζουν την παράκτια ζώνη.

η. Την μη ύπαρξη δημοσίων καταγεγραμμένων κτημάτων κάθε κατηγορίας που βρίσκονται σε άμεση γειτνίαση με την παράκτια ζώνη.

θ. Το γεγονός ότι δεν υφίσταται κτηματολόγιο στην περιοχή.

ι. Την μη ύπαρξη ευπαθών οικοσυστημάτων και προστατευόμενων περιοχών.

ΚΑΘΟΡΙΖΕΙ

Τις οριογραμμές αιγιαλού και παραλίας και την ζώνη παράλιας στα παραπάνω τοπογραφικά διαγράμματα που φαίνεται σε τρεις πινακίδες ως εξής:

ΓΡΑΜΜΗ ΑΙΓΙΑΛΟΥ με κόκκινη συνεχή πολυγωνική γραμμή όπως ορίζεται από τα σημεία

1-2-3-4-5-6-7-8- .... -18-19-20-21 (ΠΙΝ 1)

1-2-3-4-5-6-7-8- .... -55-56-57 (ΠΙΝ 2)

58-59-60-61-62-63-64-65 (ΠΙΝ 3)

ΓΡΑΜΜΗ ΠΑΡΑΛΙΑΣ με κίτρινη συνεχή πολυγωνική γραμμή όπως ορίζεται από τα σημεία

1'-2"-3'-4'-5'- .... 17'-19'-20'-21 (ΠΙΝ. 1)

1'-2'-3'-4'-5'- .... 55'-56'-57' (ΠΙΝ1. 2)

58'-59'-601-61'-621-63'-641-651 (ΠΙΝ 3).

ΖΩΝΗ ΠΑΡΑΛΙΑΣ, καθορίζει ζώνη παραλίας πλάτους 10,0 μ. για την εξυπηρέτηση των σκοπών της παρ.2 του αρθ.1 του ν. 2971/2001.

ΕΠΑΝΑΚΑΘΟΡΙΖΕΙ

Τις οριογραμμές αιγιαλού και παραλίας και την ζώνη παραλίας, που είχαν καθοριστεί με την υπ' αριθμ. 1004951/642/Β0010/26.2.2002 απόφαση του Υπουργού Οικονομίας και Οικονομικών που δημοσιεύτηκε στο Φ.Ε.Κ. 227/21.3.2002 τευχ. Δ΄.

Η επιτροπή διαπίστωσε εμφιλοχώρηση σφάλματος γιατί η χάραξη των οριογραμμών αιγιαλού και παραλίας δεν αντιπροσωπεύει την πραγματικότητα δεδομένου του ανάγλυφου της ακτής (μεγάλα υψόμετρα)

ΓΡΑΜΜΗ ΑΙΓΙΑΛΟΥ με κόκκινη συνεχή πολυγωνική γραμμή όπως ορίζεται από τα σημεία 21-22-23-24-25-6

ΓΡΑΜΜΗ ΠΑΡΑΛΙΑΣ με κίτρινη συνεχή πολυγωνική γραμμή όπως ορίζεται από τα σημεία 21'-22'-23'-24'-25'-6'.

ΖΩΝΗ ΠΑΡΑΛΙΑΣ, καθορίζει ζώνη παραλίας πλάτους 10,0 μ. για την εξυπηρέτηση των σκοπών της παρ.2 του αρθρ.1 του ν. 2971/2001.

Υπάρχουν κτίσματα εντός της γραμμής αιγιαλού στις θέσεις 10 και 16 (ΠΙΝ. 1).

Υπάρχει κτίσμα εν μέρη εντός της ζώνης παραλίας στη θέση 15' (ΠΙΝ. 1), που υφίσταται πριν το 1955.

Δεν υπάρχει παλαιός αιγιαλός.


Οι συντεταγμένες των κορυφών της πολυγωνικής γραμμής του αιγιαλού και της παράλιας είναι ενταγμένες σε κρατικό τριγωνομετρικό δίκτυο ΕΓΣΑ 87.


Η Πρόεδρος


ΜΑΡΙΑ ΧΡΙΣΤΟΦΙΔΗ

Τα Μέλη

ΕΥΑΓΓΕΛΟΣ ΠΑΥΛΙΔΗΣ, ΜΙΧΑΗΛ ΣΠΥΡΙΔΑΚΗΣ
ΕΡΩΦΙΛΗ ΒΑΣΑΡΜΙΔΟΥ

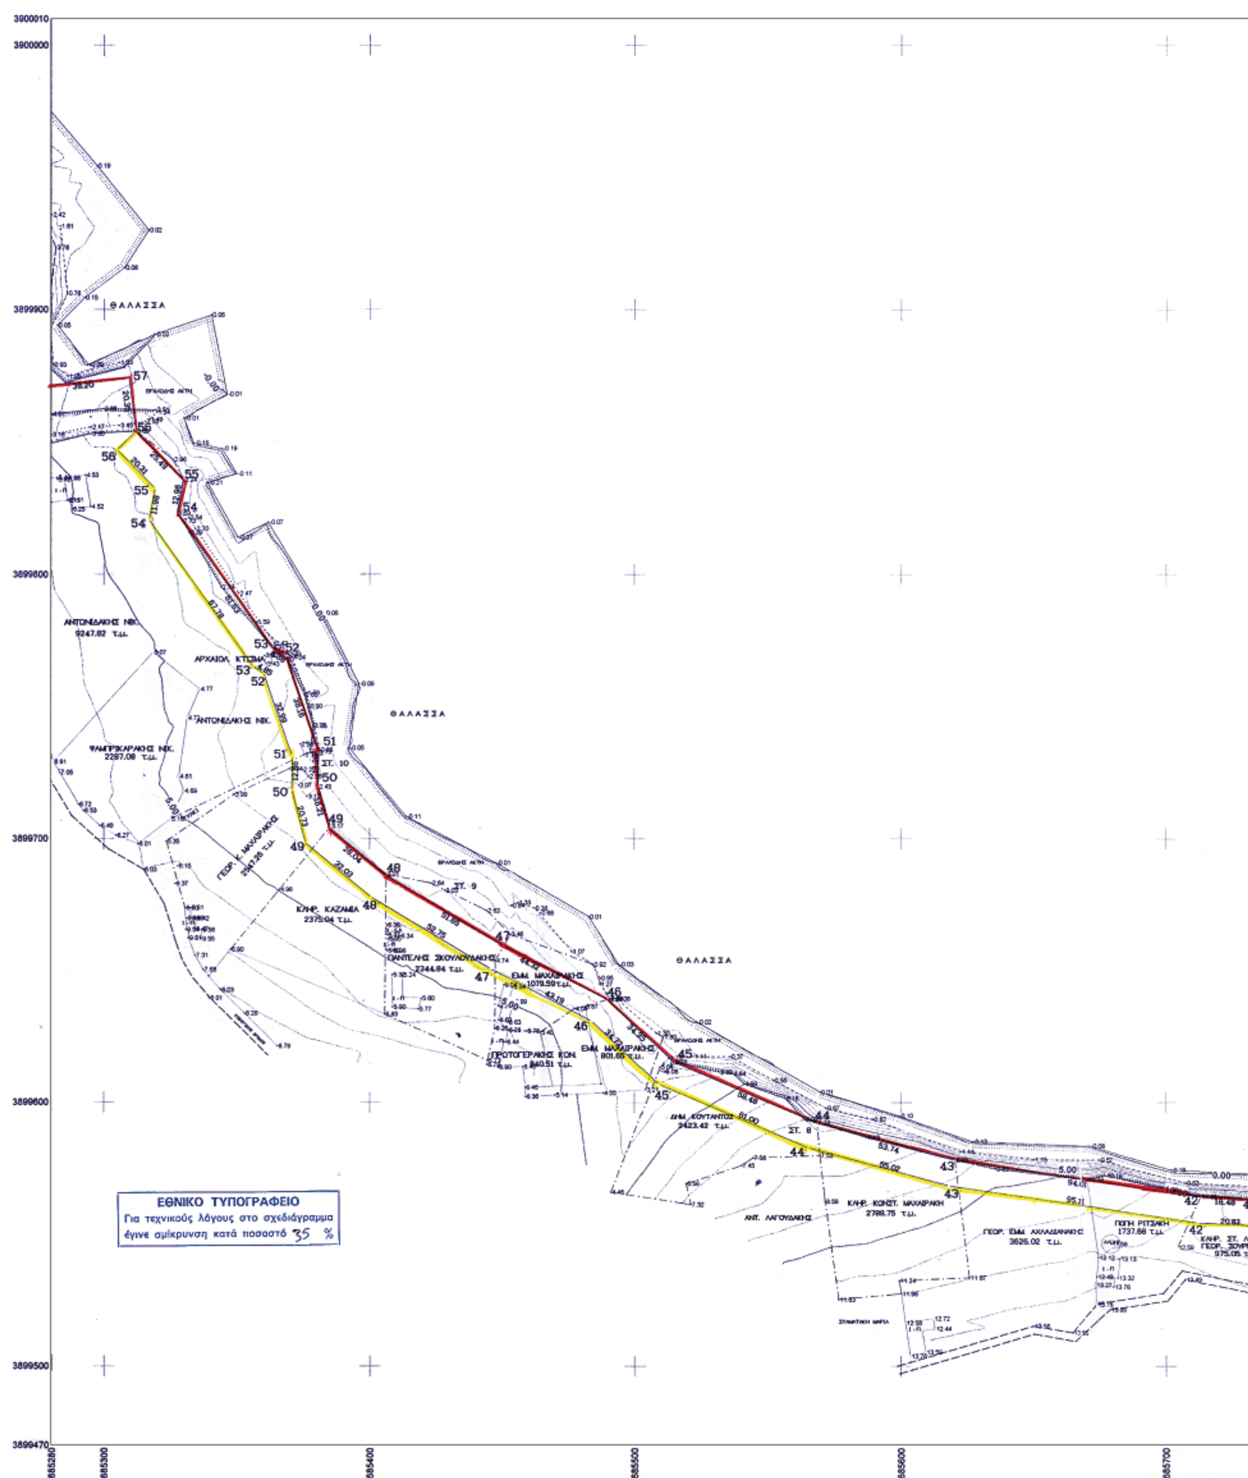
3900010
3900000
3899900
3899800
3899700
3899600
3899500
3899470
685280
685300
685400
685500
685600
685700
ΘΑΛΑΣΣΑ
ΘΑΛΑΣΣΑ
ΘΑΛΑΣΣΑ
ΑΝΤΩΝΙΔΑΚΗΣ ΝΙΚ.
9247.82 τ.μ.
ΑΡΧΑΙΟΛ. ΚΤΗΜΑ
ΑΝΤΩΝΙΔΑΚΗΣ ΝΙΚ.
ΨΑΜΠΡΙΚΑΡΑΚΗΣ ΝΙΚ.
2287.08 τ.μ.
ΣΤ. 10
ΣΤ. 9
ΣΤ. 8
ΚΛΗΡ. ΚΑΖΑΝΙΑ
2375.04 τ.μ.
ΠΑΝΤΕΛΗΣ ΣΚΟΥΛΟΥΔΑΚΗΣ
2344.84 τ.μ.
ΕΜΜ. ΜΑΧΑΙΡΑΚΗΣ
1079.59 τ.μ.
ΠΡΩΤΟΓΕΡΑΚΗΣ ΚΩΝ.
ΕΜΜ. ΜΑΧΑΙΡΑΚΗΣ
901.65 τ.μ.
ΔΗΜ. ΚΟΥΤΑΝΤΟΣ
2423.42 τ.μ.
ΑΝΤ. ΛΑΓΟΥΔΑΚΗΣ
ΚΛΗΡ. ΚΩΝΣΤ. ΜΑΧΑΙΡΑΚΗ
2788.75 τ.μ.
ΓΕΩΡ. ΕΜΜ. ΑΧΛΑΔΙΑΝΑΚΗΣ
3626.02 τ.μ.
ΠΩΓΗ ΡΙΤΣΑΚΗ
1737.68 τ.μ.
ΚΛΗΡ. ΣΤ. ΛΟΠ
ΓΕΩΡ. ΣΟΥΡΓΙΑ
975.05 τ.μ.
57
56
55
54
53
52
51
50
49
48
47
46
45
44
43
42
41
ΕΘΝΙΚΟ ΤΥΠΟΓΡΑΦΕΙΟ
Για τεχνικούς λόγους στο σχεδιάγραμμα
έγινε σμίκρυνση κατά ποσοστό 35 %

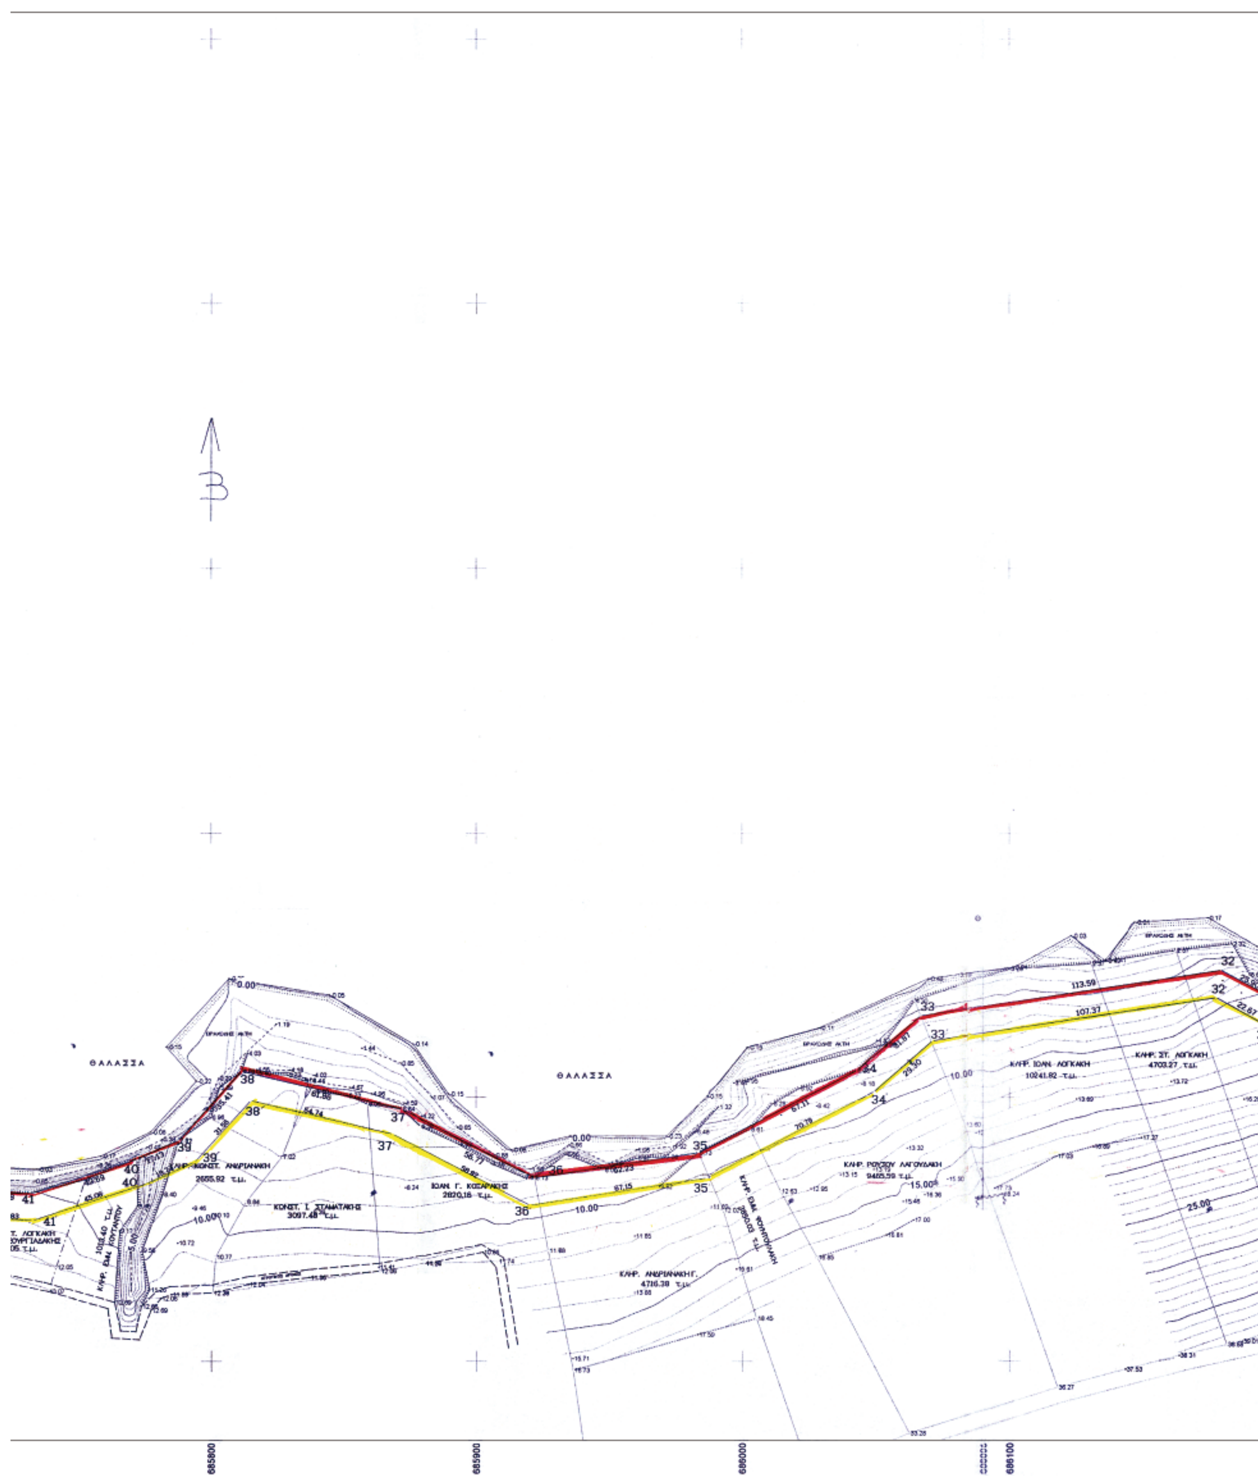
Β
ΘΑΛΑΣΣΑ
ΘΑΛΑΣΣΑ
685800
685900
686000
686100

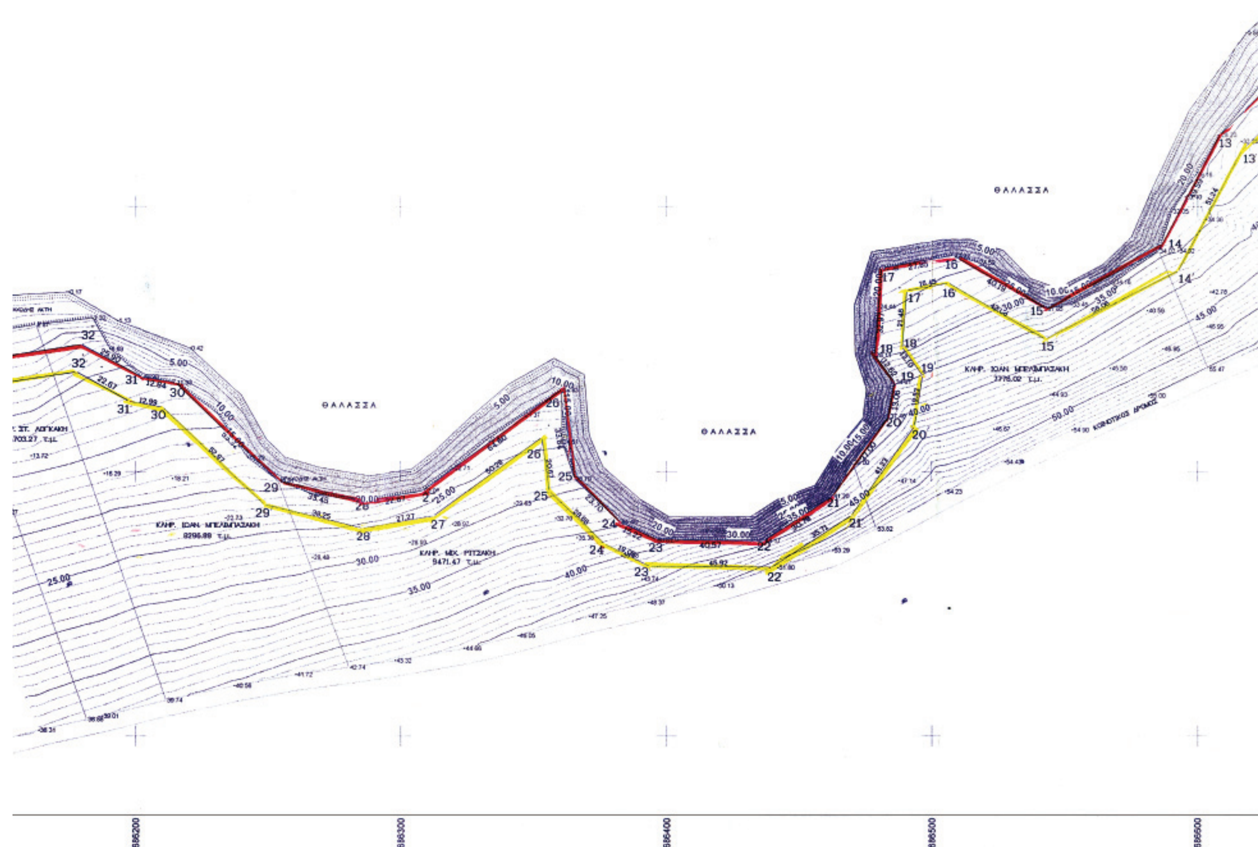
ΘΑΛΑΣΣΑ
ΘΑΛΑΣΣΑ
ΘΑΛΑΣΣΑ
686200
686300
686400
686500
686600



ΠΙΝΑΚΑΣ ΣΥΝΤΕΤΑΓΜΕΝΩΝ ΚΟΡΥΦΩΝ ΑΙΓΙΑΛΟΥ

ΚΟΥΦΗ	Χ	Ψ
1	686807,864	3899945,799
2	686820,636	3899928,101
3	686823,281	3899913,828
4	686813,504	3899874,344
5	686817,103	3899858,066
6	686807,603	3899828,080
7	686782,570	3899813,621
8	686757,151	3899817,657
9	686719,102	3899792,681
10	686700,459	3899790,970
11	686664,661	3899775,492
12	686642,627	3899761,677
13	686608,395	3899727,157
14	686585,306	3899683,274
15	686543,142	3899661,491
16	686508,293	3899681,520
17	686480,832	3899676,876
18	686478,318	3899644,006
19	686485,767	3899633,817
20	686483,705	3899620,922
21	686462,448	3899590,643
22	686436,676	3899573,822
23	686396,107	3899574,051
24	686382,513	3899580,901
25	686365,355	3899597,252
26	686360,623	3899630,758
27	686308,394	3899592,733
28	686285,870	3899588,778
29	686253,352	3899596,612
30	686214,977	3899633,633
31	686202,324	3899635,832
32	686179,513	3899648,107
33	686067,235	3899630,853
34	686043,121	3899610,025
35	685983,648	3899578,937
36	685922,156	3899569,377
37	685871,725	3899595,451
38	685811,547	3899609,795
39	685787,728	3899583,599
40	685772,143	3899576,501
41	685731,567	3899563,238
42	685713,105	3899564,100
43	685620,145	3899578,098
44	685568,304	3899592,251
45	685514,551	3899615,276
46	685489,803	3899639,093
47	685450,426	3899659,422
48	6854406,190	3899686,087
49	685384,654	3899704,051
50	685380,611	3899719,748
51	685380,699	3899733,005
52	685368,362	3899769,118
53	685362,998	3899772,571
54	685327,528	3899822,967
55	685329,873	3899835,711
56	685312,047	3899853,935
57	685311,024	3899862,282
58	685271,312	3899870,526
59	685277,440	3899933,455
60	685263,825	3899946,763
61	685212,221	3900015,384
62	685166,119	3900059,261
63	685155,071	3900073,276
64	685141,189	3900094,285
65	685122,979	3900146,548

ΠΙΝΑΚΑΣ ΣΥΝΤΕΤΑΓΜΕΝΩΝ ΚΟΡΥΦΩΝ ΠΑΡΑΛΙΑΣ

ΚΟΡΥΦΗ	Χ	Ψ
1'	686815,973	3899951,651
2'	686830,059	3899932,131
3'	686833,507	3899913,523
4'	686823,774	3899874,214
5'	686827,447	3899857,604
6'	686815,965	3899821,361
7'	686784,503	3899803,189
8'	686759,404	3899807,174
9'	686722,502	3899782,951
10'	686702,962	3899781,158
11'	686669,326	3899766,614
12'	686648,615	3899753,816
13'	686616,549	3899721,177
14'	686592,691	3899675,834
15'	686542,887	3899650,104
16'	686506,422	3899671,062
17'	686490,207	3899668,320
18'	686488,571	3899646,926
19'	686496,299	3899636,354
20'	686493,216	3899617,065
21'	686469,526	3899583,321
22'	686439,624	3899563,805
23'	686393,704	3899564,064
24'	686376,689	3899572,638
25'	686355,939	3899592,412
26'	686353,049	3899612,875
27'	686312,405	3899583,284
28'	686285,549	3899578,569
29'	686248,366	3899587,527
30'	686210,242	3899624,306
31'	686197,445	3899626,530

32'	686177,329	3899637,714
33'	686071,599	3899621,406
34'	686049,556	3899602,105
35'	685986,817	3899569,309
36'	685920,465	3899558,994
37'	685868,218	3899586,007
38'	685814,973	3899598,698
39'	685793,744	3899575,351
40'	685775,780	3899567,169
41'	685732,932	3899553,164
42'	685712,123	3899554,135
43'	685618,077	3899568,297
44'	685565,003	3899582,786
45'	685508,934	3899606,803
46'	685483,920	3899630,876
47'	685445,546	3899650,688
48'	685400,372	3899677,918
49'	685375,774	3899698,436
50'	685370,603	3899718,514
51'	685370,688	3899731,376
52'	685360,024	3899762,593
53'	685355,943	3899765,221
54'	685316,934	3899820,645
55'	685319,100	3899832,423
56'	685304,898	3899846,942
58'	685261,359	3899871,495
59'	685267,023	3899929,654
60'	685256,290	3899940,144
61'	685204,727	3900008,712
62'	685158,708	3900052,509
63'	685146,959	3900067,414
64'	685132,156	3900089,816
65'	685114,733	3900139,821

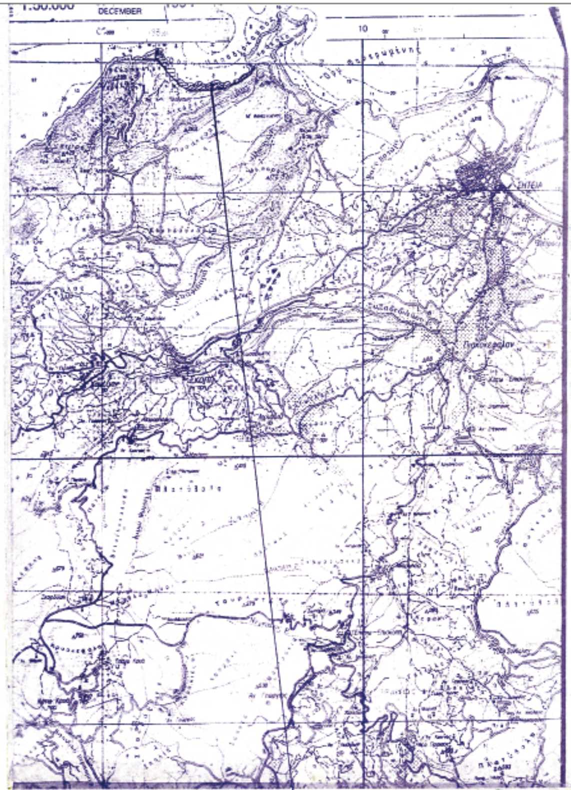

ΑΠΟΣΠΑΣΜΑ ΧΑΡΤΗ ΚΑΣΗ. 1:50.000 ΠΟΥ ΔΕΙΧΝΕΙ ΤΗΝ ΠΕΡΙΟΧΗ ΠΡΟΣ ΚΑΘΟΡΙΣΜΟ ΓΡΑΜΜΗΣ ΑΙΓΙΑΛΟΥ

ΚΤΗΜΑΤΙΚΗ ΥΠΗΡΕΣΙΑ
ΝΟΜΟΥ ΛΑΣΙΘΙΟΥ

ΤΟΠΟΓΡΑΦΙΚΟ ΔΙΑΓΡΑΜΜΑ
ΚΑΘΟΡΙΣΜΟΥ ΟΡΙΩΝ ΑΙΓΙΑΛΟΥ – ΠΑΡΑΛΙΑΣ

ΠΕΡΙΟΧΗ: ΠΑΠΑΔΙΟΚΑΜΠΟΣ ΣΚΟΠΗΣ
ΔΗΜΟΥ: ΣΗΤΕΙΑΣ
ΝΟΜΟΥ: ΛΑΣΙΘΙΟΥ

ΕΝΔΙΑΦΕΡΟΜΕΝΟΣ
ΚΟΙΝΟΤΗΤΑ ΣΚΟΠΗΣ

ΑΝΑΔΟΧΟΣ ΜΕΛΕΤΗΤΗΣ
ΕΛΕΥΘΕΡΙΟΣ Γ. ΒΑΣΙΛΕΙΑΔΗΣ
ΤΟΠΟΓΡΑΦΟΣ Α.Τ.Ο.
ΘΕΡΙΣΣΟΥ 49 ΣΗΤΕΙΑ
ΤΗΛ. 2843023254 6973 984815
ΑΦΜ 041733377 Δ.Ο.Υ. ΣΗΤΕΙΑΣ
ΤΕΧΝΙΚΟ ΓΡΑΦΕΙΟ
ΛΕΥΤΕΡΗ ΒΑΣΙΛΕΙΑΔΗ ΤΟΠΟΓΡΑΦΟΥ
ΚΩΣΤΑ ΜΑΝΙΑΔΑΚΗ ΠΟΛ. ΜΗΧΑΝΙΚΟΣ

ΗΜΕΡΟΜΗΝΙΑ ΣΥΝΤΑΞΗΣ | ΥΠΟΓΡΑΦΗ

ΚΩΣΤΗΣ ΜΑΝΙΑΔΑΚΗΣ
ΔΙΠΛΩΜΑΤΟΥΧΟΣ ΠΟΛΙΤΙΚΟΣ ΜΗΧΑΝΙΚΟΣ
ΜΕΛΟΣ Τ.Ε.Ε. ΑΡ. ΜΗΤΡ. 57996 ΑΦΜ 044561452
ΘΕΡΙΣΣΟΥ 49 ΣΗΤΕΙΑ ΤΗΛ. 2843025254

ΥΠΟΜΝΗΜΑ ΕΠΙΤΡΟΠΗΣ ΚΑΘΟΡΙΣΜΟΥ ΟΡΙΩΝ ΑΙΓΙΑΛΟΥ – ΠΑΡΑΛΙΑΣ

Κόκκινη γραμμή ——— οριογραμμή Αιγιαλού
Κίτρινη γραμμή ——— οριογραμμή Παραλίας

Το παρόν τοπογραφικό διάγραμμα συνοδεύει την από 3.2.06 έκθεση της επιτροπής καθορισμού ορίων Αιγιαλού και Παραλίας.

Οι οριογραμμές του αιγιαλού και Παραλίας είναι εξαρτημένες από το υπάρχον Κρατικό τριγωνομετρικό δίκτυο και προσδιορίζονται άμεσα από τα εγκατεστημένα κατά μήκος αυτών πολυγωνομετρικό δίκτυο και δίκτυο ορόσημων. (ΕΓΣΑ 87)

Δεν υπάρχουν κτίσματα στην ζώνη Παραλίας. Καθορίζεται Ζώνη Παραλίας πλάτους 10 μ. (δέκα Μέτρων) για εξυπηρέτηση των σκοπών της παρ. 2 του άρθρου 1 Ν. 2971/2001

Η επιτροπή διαπίστωσε ότι δεν υπάρχει παλαιός αιγιαλός.

Η ΕΠΙΤΡΟΠΗ

Ο ΠΡΟΕΔΡΟΣ | ΤΑ ΜΕΛΗ

ΑΝΘΥΠΟΛΟΧΑΓΟΣ (Ε)
ΧΡΙΣΤΟΦΟΡΙΔΟΥ ΜΑΡΙΑ
ΧΡΙΣΤΟΦΟΡΙΑΚΟΣ Α.

1. ΕΥΑΓΓΕΛΟΣ ΠΑΥΛΑΚΗΣ
ΠΟΛ. ΜΗΧΑΝΙΚΟΣ με ΑΒ

2. ΥΠΟΠΛΟΙΑΡΧΟΣ Λ.Σ.
ΣΠΥΡΙΔΑΚΗΣ ΜΙΧΑΗΛ

3. ΒΑΣΑΡΜΙΔΟΥ ΕΡΩΦΙΛΗ
ΤΟΠΟΓΡΑΦΟΣ ΜΗΧΑΝΙΚΟΣ ΠΕ/Γ'

ΣΗΤΕΙΑ 08-02-05

ΕΠΙΒΛΕΨΗ | ΗΜΕΡΟΜΗΝΙΑ ΥΠΟΓΡΑΦΗ
3-2-06
ΒΑΣ...
ΤΟΠΟΓΡΑΦΟΣ ΜΗΧΑΝΙΚΟΣ ΠΕ/Γ'


ΘΕΩΡΗΣΗ | ΗΜΕΡΟΜΗΝΙΑ ΥΠΟΓΡΑΦΗ
3.2.06

ΔΙΑΝΟΜΗ ΠΙΝΑΚΙΔΩΝ

ΥΠΟΠΛΟΙΑΡΧΟΣ Λ.Σ.
ΣΠΥΡΙΔΑΚΗΣ ΜΙΧΑΗΛ

ΤΡΙΓΩΝΟΜΕΤΡΙΚΗ ΕΞΑΡΤΗΣΗ	Κρατικό τριγωνομετρικό δίκτυο
ΓΕΩΜΕΤΡΙΚΗ ΑΦΕΤΗΡΙΑ	
ΣΥΝΤΕΤΑΓΜΕΝΕΣ ΥΨΟΜΕΤΡΑ	
ΠΡΟΣΑΝΑΤΟΛΙΣΜΟΣ	
ΑΠΟΤΥΠΩΣΗΣ	ΙΟΥΝΙΟΣ 2005
ΚΛΙΜΑΚΑ 1:1000	ΑΡ. ΣΧΕΔΙΟΥ
ΙΣΟΔΙΑΣΤΑΣΗ 1,00 μ.	

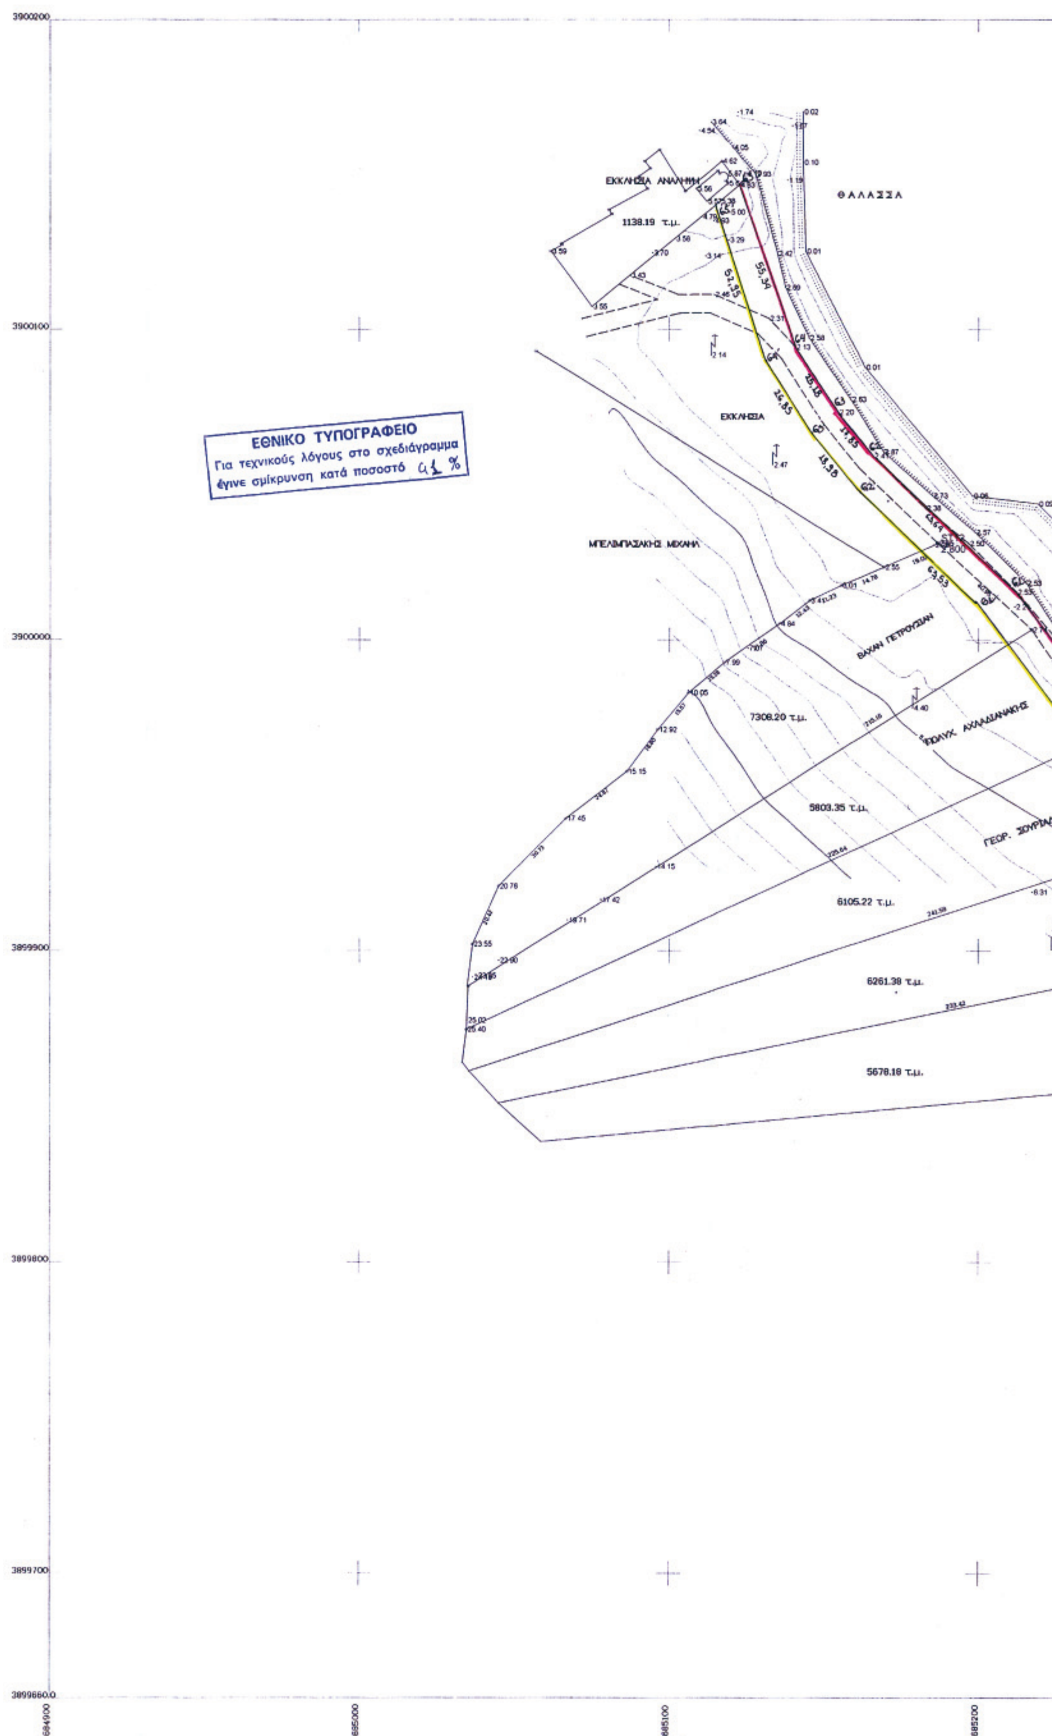


ΕΘΝΙΚΟ ΤΥΠΟΓΡΑΦΕΙΟ
Για τεχνικούς λόγους στο σχεδιάγραμμα
έγινε σμίκρυνση κατά ποσοστό 41 %
ΕΚΚΛΗΣΙΑ ΑΝΑΛΗΨΗ
1138.19 τ.μ.
ΘΑΛΑΣΣΑ
ΕΚΚΛΗΣΙΑ
ΜΠΕΛΙΜΠΑΣΑΚΗΣ ΜΙΧΑΗΛ
ΒΑΧΑΝ ΠΕΤΡΟΥΣΙΑΝ
7308.20 τ.μ.
ΠΟΛΥΧ. ΑΧΛΑΔΙΑΝΑΚΗΣ
5803.35 τ.μ.
6105.22 τ.μ.
6261.38 τ.μ.
5678.18 τ.μ.
3900200
3900100
3900000
3899900
3899800
3899700
3899660.0
684900
685000
685100
685200

ΘΑΛΑΣΣΑ

ΘΑΛΑΣΣΑ

ΠΟΛΥΧ. ΑΧΛΑΔΙΑΝΑΚΗΣ

ΓΕΩΡ. ΣΟΥΡΙΑΔΑΚΗΣ

ΚΩΝ. Γ. ΠΡΩΤΟΓΕΡΑΚΗΣ

6261.38 τ.μ.

5678.18 τ.μ.

ΚΤΗΜΑΤΙΚΗ ΥΠΗΡΕΣΙΑ
ΝΟΜΟΥ ΛΑΣΙΘΙΟΥ

ΤΟΠΟΓΡΑΦΙΚΟ ΔΙΑΓΡΑΜΜΑ
ΚΑΘΟΡΙΣΜΟΥ ΟΡΙΩΝ ΑΙΓΙΑΛΟΥ – ΠΑΡΑΛΙΑΣ

ΠΕΡΙΟΧΗ: ΠΑΠΑΔΙΟΚΑΜΠΟΣ ΣΚΟΠΗΣ
ΔΗΜΟΥ: ΣΗΤΕΙΑΣ
ΝΟΜΟΥ: ΛΑΣΙΘΙΟΥ

ΕΝΔΙΑΦΕΡΟΜΕΝΟΣ
ΚΟΙΝΟΤΗΤΑ ΣΚΟΠΗΣ

ΑΝΑΔΟΧΟΣ ΜΕΛΕΤΗΤΗΣ:
ΕΛΕΥΘΕΡΙΟΣ Γ. ΒΑΣΙΛΕΙΑΔΗΣ
ΤΟΠΟΓΡΑΦΟΣ Α.Τ.Ο.
ΘΕΡΙΣΣΟΥ 49 ΣΗΤΕΙΑ
ΤΗΛ. (0843) 23264, 0973 984815
ΑΦΜ 041733377 Δ.Ο.Υ. ΣΗΤΕΙΑΣ
ΤΕΧΝΙΚΟ ΓΡΑΦΕΙΟ
ΛΕΥΤΕΡΗ ΒΑΣΙΛΕΙΑΔΗ ΤΟΠΟΓΡΑΦΟΥ
ΚΩΣΤΑ ΜΑΝΙΑΔΑΚΗ ΠΟΛ. ΜΗΧΑΝΙΚΟΣ

ΗΜΕΡΟΜΗΝΙΑ ΣΥΝΤΑΞΗΣ
ΙΟΥΝΙΟΣ 2005

ΥΠΟΓΡΑΦΗ
ΚΩΣΤΗΣ ΜΑΝΙΑΔΑΚΗΣ
ΔΙΠΛΩΜΑΤΟΥΧΟΣ ΠΟΛΙΤΙΚΟΣ ΜΗΧΑΝΙΚΟΣ
ΜΕΛΟΣ Τ.Ε.Ε. ΑΡ. ΜΗΤΡ. 57996 ΑΦΜ 044561452
ΘΕΡΙΣΣΟΥ 49 ΣΗΤΕΙΑ ΤΗΛ. 2843023254

ΥΠΟΜΝΗΜΑ ΕΠΙΤΡΟΠΗΣ ΚΑΘΟΡΙΣΜΟΥ
ΟΡΙΩΝ ΑΙΓΙΑΛΟΥ – ΠΑΡΑΛΙΑΣ

Κόκκινη γραμμή — οριογραμμή Αιγιαλού
Κίτρινη γραμμή — οριογραμμή Παραλίας

Το παρόν τοπογραφικό διάγραμμα συνοδεύει την από 3/2/06 έκθεση της επιτροπής καθορισμού ορίων Αιγιαλού και Παραλίας.

Οι οριογραμμές του αιγιαλού και Παραλίας είναι εξαρτημένες από το υπάρχον Κρατικό τριγωνομετρικό δίκτυο και προσδιορίζονται άμεσα από τα εγκατεστημένα κατά μήκος αυτών πολυγωνομετρικό δίκτυο και δίκτυο ορόσημων, (ΕΓΣΑ 87)

Δεν υπάρχουν κτίσματα στην ζώνη Παραλίας. Καθορίζεται Ζώνη Παραλίας πλάτους 10 μ. (δέκα Μέτρων) για εξυπηρέτηση των σκοπών της παρ. 1 άρθρ1. Ν 2971/01.

Η επιτροπή διαπίστωσε ότι δεν υπάρχει παλαιός αιγιαλός.

Η ΕΠΙΤΡΟΠΗ

Ο ΠΡΟΕΔΡΟΣ
ΧΡΙΣΤΟΦΟΡΙΔΗ ΜΑΡΙΑ
ΕΦΟΡΙΑΚΟΣ Α'

ΤΑ ΜΕΛΗ
ΕΥΑΓΓΕΛΟΣ ΠΑΥΛΙΔΗΣ
ΠΟΛ. ΜΗΧΑΝΙΚΟΣ με Αβ

ΣΤΥΛΙΑΝΑΚΗΣ ΜΙΧΑΛΗ
ΤΟΠΟΓΡΑΦΟΣ

ΣΗΤΕΙΑ: 08-02-05

ΕΛΕΓΧΟΣ | ΤΜ. ΜΕΛΕΤΩΝ | ΗΜΕΡΟΜΗΝΙΑ ΥΠΟΓΡΑΦΗ 3/2/06
ΒΑΣΑΡΜΙΔΟΥ ΕΡΩΦΙΛΗ
ΤΟΠΟΓΡΑΦΟΣ ΜΗΧΑΝΙΚΟΣ ΠΕΓ'

ΗΜΕΡΟΜΗΝΙΑ ΥΠΟΓΡΑΦΗ

ΘΕΩΡΗΣΗ | Ημερομηνία 3/2/06
ΧΡΙΣΤΟΦΟΡΙΔΗ ΜΑΡΙΑ
ΕΦΟΡΙΑΚΟΣ Α'

ΔΙΑΝΟΜΗ ΠΙΝΑΚΩΝ


3 | 2

ΤΡΙΓΩΝΟΜΕΤΡΙΚΗ ΕΞΑΡΤΗΣΗ	Κρατικό τριγωνομετρικό δίκτυο
ΥΨΟΜΕΤΡΙΚΗ ΑΦΕΤΗΡΙΑ	Τριγωνομετρική υψομετρία
ΜΕΘΟΔΟΣ ΑΠΟΤΥΠΩΣΗΣ	Επίγεια αποτύπωση (ΕΨΜ)
ΧΡΟΝΟΛΟΓΙΑ ΑΠΟΤΥΠΩΣΗΣ	ΙΟΥΝΙΟΣ 2005

ΚΛΙΜΑΚΑ		ΑΡ. ΣΧΕΔΙΟΥ
1: 1000		
ΙΣΟΔΙΑΣΤΑΣΗ 1.00 μ.		

ΒΑΣΑΡΜΙΔΟΥ ΕΡΩΦΙΛΗ
ΤΟΠΟΓΡΑΦΟΣ ΜΗΧΑΝΙΚΟΣ ΠΕΓ'

685200 685290.0

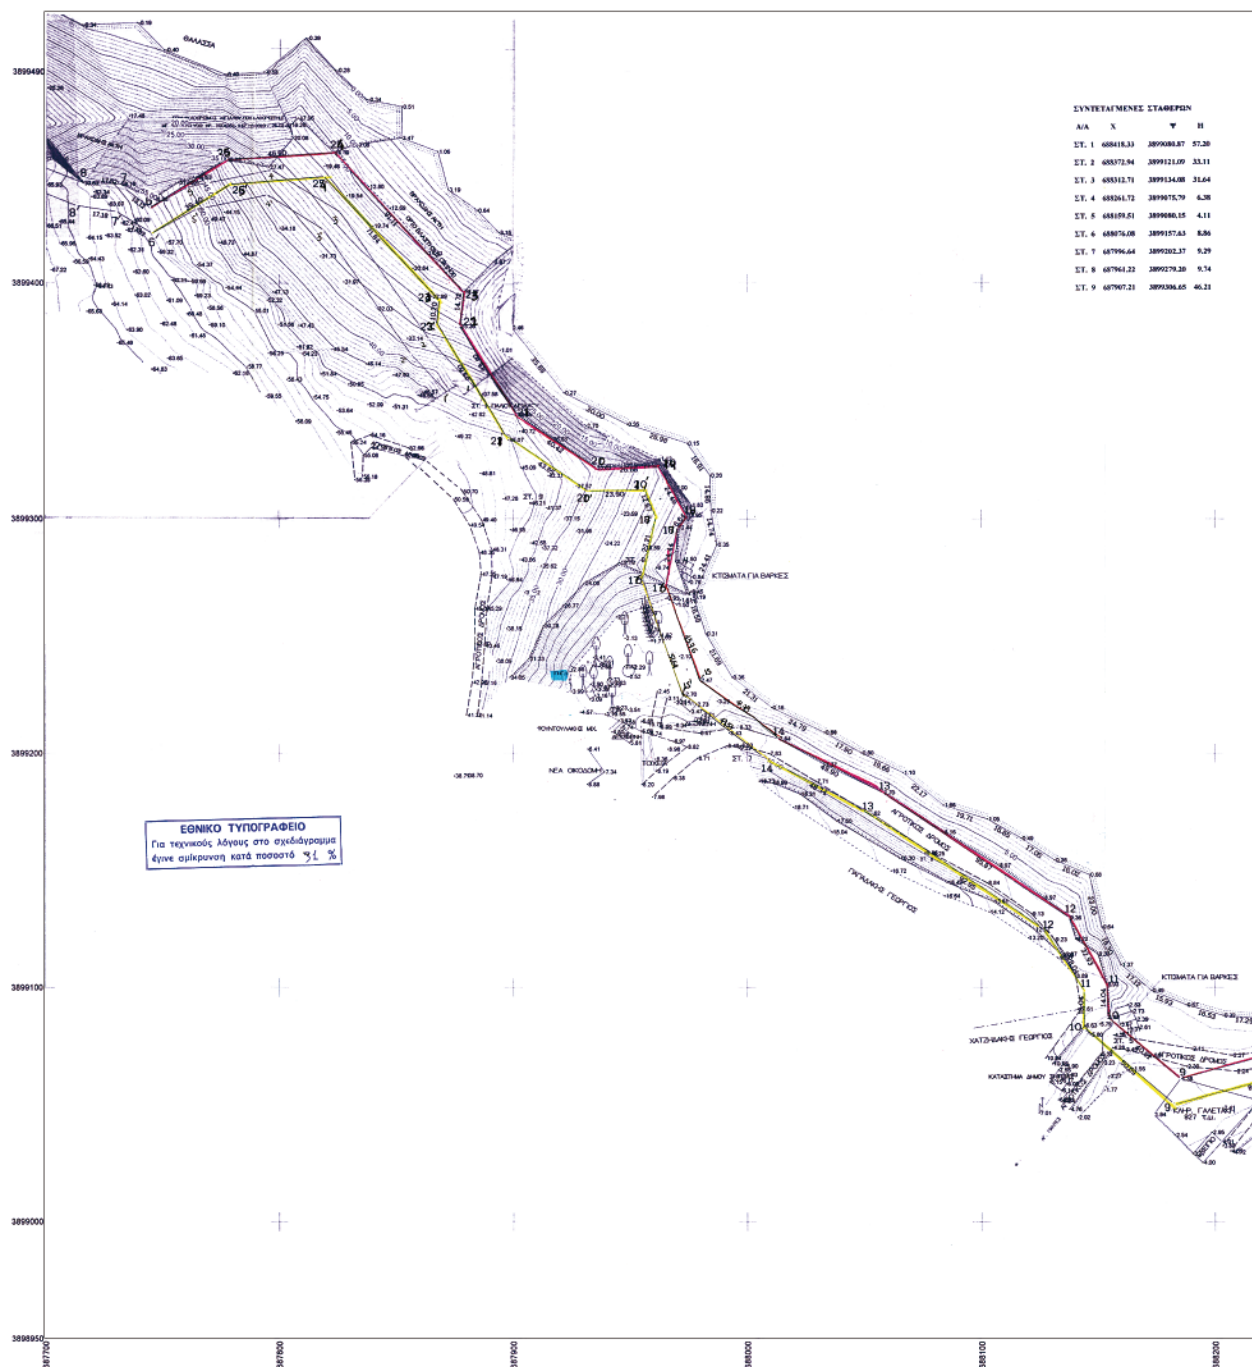

ΣΥΝΤΕΤΑΓΜΕΝΕΣ ΣΤΑΘΕΡΩΝ

Α/Α	Χ	Υ	Η
ΣΤ. 1	688418.33	3899080.87	57.20
ΣΤ. 2	688372.94	3899121.09	33.11
ΣΤ. 3	688312.71	3899134.08	31.64
ΣΤ. 4	688261.72	3899075.79	6.38
ΣΤ. 5	688159.51	3899080.15	4.11
ΣΤ. 6	688076.08	3899157.63	8.86
ΣΤ. 7	687996.64	3899202.37	9.29
ΣΤ. 8	687961.22	3899279.20	9.74
ΣΤ. 9	687907.21	3899306.65	46.21

ΠΙΝΑΚΑΣ ΣΥΝΤΕΤΑΓΜΕΝΩΝ ΚΟΡΥΦΩΝ ΑΙΓΙΑΛΟΥ


ΚΟΥΦΗ	X	Ψ
1	688423.527	3899090.641
2	688400.307	3899100.168
3	688392.044	3899125.196
4	688358.229	3899155.778
5	688338.095	3899157.045
6	688311.385	3899143.278
7	688295.744	3899103.684
8	688256.064	3899080.294
9	688185.209	3899060.898
10	688153.864	3899087.223
11	688153.617	3899101.263
12	688137.310	3899129.878
13	688057.746	3899183.370
14	688013.422	3899206.283
15	[illegible]	[illegible]
16	687965.026	3899272.438
17	687969.919	3899296.385
18	687974.018	3899301.611
19	687961.697	3899322.747
20	687935.050	3899321.781
21	687901.401	3899344.181
22	687877.157	3899382.100
23	687878.563	3899396.757
24	687822.986	3899455.837
25	687776.603	3899452.579

ΠΙΝΑΚΑΣ ΣΥΝΤΕΤΑΓΜΕΝΩΝ ΚΟΡΥΦΩΝ ΠΑΡΑΛΙΑΣ

ΚΟΡΥΦΗ	X	Ψ
1'	688419.731	3899081.389
2'	688392.253	3899092.663
3'	688383.376	3899119.551
4'	688354.114	3899146.017
5'	688339.935	3899146.313
6'	688319.306	3899136.110
7'	688303.782	3899096.814
8'	688259.992	3899071.002
9'	688182.790	3899049.868
10'	688143.985	3899082.489
11'	688143.669	3899098.522
12'	688129.783	3899122.888
13'	688052.644	3899174.751
14'	688009.698	3899196.950
15'	[illegible]	[illegible]
16'	687955.147	3899274.040
17'	687960.594	3899300.699
18'	687956.074	3899312.536
20'	687932.192	3899311.670
21'	687895.860	3899335.857
22'	687867.203	3899383.053
23'	687868.175	3899393.202
24'	687818.952	3899445.529
25'	687778.600	3899442.122



ΑΠΟΣΠΑΣΜΑ ΧΑΡΤΗ ΚΛΙΜ 1:50000 ΠΟΥ ΔΕΙΧΝΕΙ ΤΗΝ ΠΕΡΙΟΧΗ ΠΡΟΣ ΚΑΘΟΡΙΣΜΟ ΓΡΑΜΜΗΣ ΑΙΓΙΑΛΟΥ

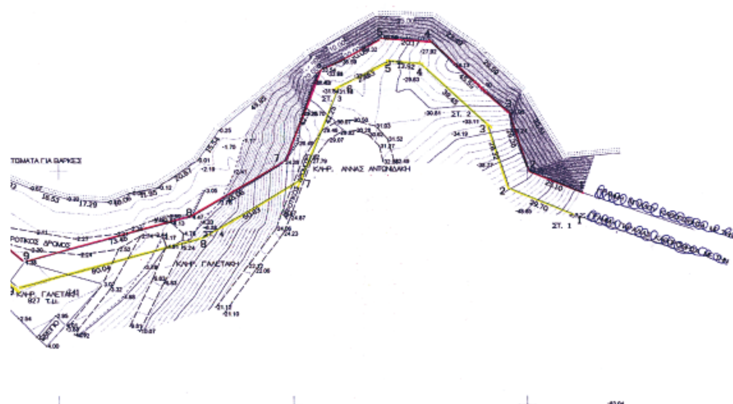

688200 688300 688400 688500 688511

ΚΤΗΜΑΤΙΚΗ ΥΠΗΡΕΣΙΑ
ΝΟΜΟΥ ΛΑΣΙΘΙΟΥ

ΤΟΠΟΓΡΑΦΙΚΟ ΔΙΑΓΡΑΜΜΑ
ΚΑΘΟΡΙΣΜΟΥ ΟΡΙΩΝ ΑΙΓΙΑΛΟΥ – ΠΑΡΑΛΙΑΣ

ΠΕΡΙΟΧΗ: ΟΡΜΟΣ ΦΑΝΕΡΩΜΕΝΗΣ - ΠΛΑΤΑΝΙ
ΔΗΜΟΥ: ΣΗΤΕΙΑΣ — ΕΝΔΙΑΦΕΡΟΜΕΝΟΣ
ΝΟΜΟΥ: ΛΑΣΙΘΙΟΥ — ΔΗΜΟΣ ΣΗΤΕΙΑΣ

ΑΝΑΔΟΧΟΣ ΜΕΛΕΤΗΤΗΣ | ΗΜΕΡΟΜΗΝΙΑ | ΥΠΟΓΡΑΦΗ

ΕΛΕΥΘΕΡΙΟΣ Γ. ΒΑΣΙΛΕΙΑΔΗΣ
ΤΟΠΟΓΡΑΦΟΣ Α.Τ.Ο.

ΚΩΣΤΗΣ ΜΑΝΙΑΔΑΚΗΣ
ΔΙΠΛΩΜΑΤΟΥΧΟΣ ΠΟΛΙΤΙΚΟΣ ΜΗΧΑΝΙΚΟΣ

2004

ΥΠΟΜΝΗΜΑ ΕΠΙΤΡΟΠΗΣ ΚΑΘΟΡΙΣΜΟΥ ΟΡΙΩΝ ΑΙΓΙΑΛΟΥ – ΠΑΡΑΛΙΑΣ

Κόκκινη γραμμή — οριογραμμή Αιγιαλού
Κίτρινη γραμμή — οριογραμμή Παραλίας

Το παρόν τοπογραφικό διάγραμμα συνοδεύει την από 3/2/06 έκθεση της επιτροπής καθορισμού ορίων Αιγιαλού και Παραλίας.

Η ΕΠΙΤΡΟΠΗ

Ο ΠΡΟΕΔΡΟΣ — ΤΑ ΜΕΛΗ

ΕΛΕΓΧΟΣ

ΑΝΤ/ΗΣ Τ.Υ. 3-2-06

1

ΚΛΙΜΑΚΑ 1:1000

ΑΝΑΦΟΡΑ ΕΓΣΑ 87
ΜΑΡΤΙΟΣ 2004

ΣΗΤΕΙΑ


* 0 4 0 0 1 5 0 1 6 0 4 0 7 0 0 1 2 *

ΑΠΟ ΤΟ ΕΘΝΙΚΟ ΤΥΠΟΓΡΑΦΕΙΟ
ΚΑΠΟΔΙΣΤΡΙΟΥ 34 * ΑΘΗΝΑ 104 32 * ΤΗΛ. 210 52 79 000 * FAX 210 52 21 004
ΗΛΕΚΤΡΟΝΙΚΗ ΔΙΕΥΘΥΝΣΗ: http://www.et.gr – e-mail: webmaster@et.gr